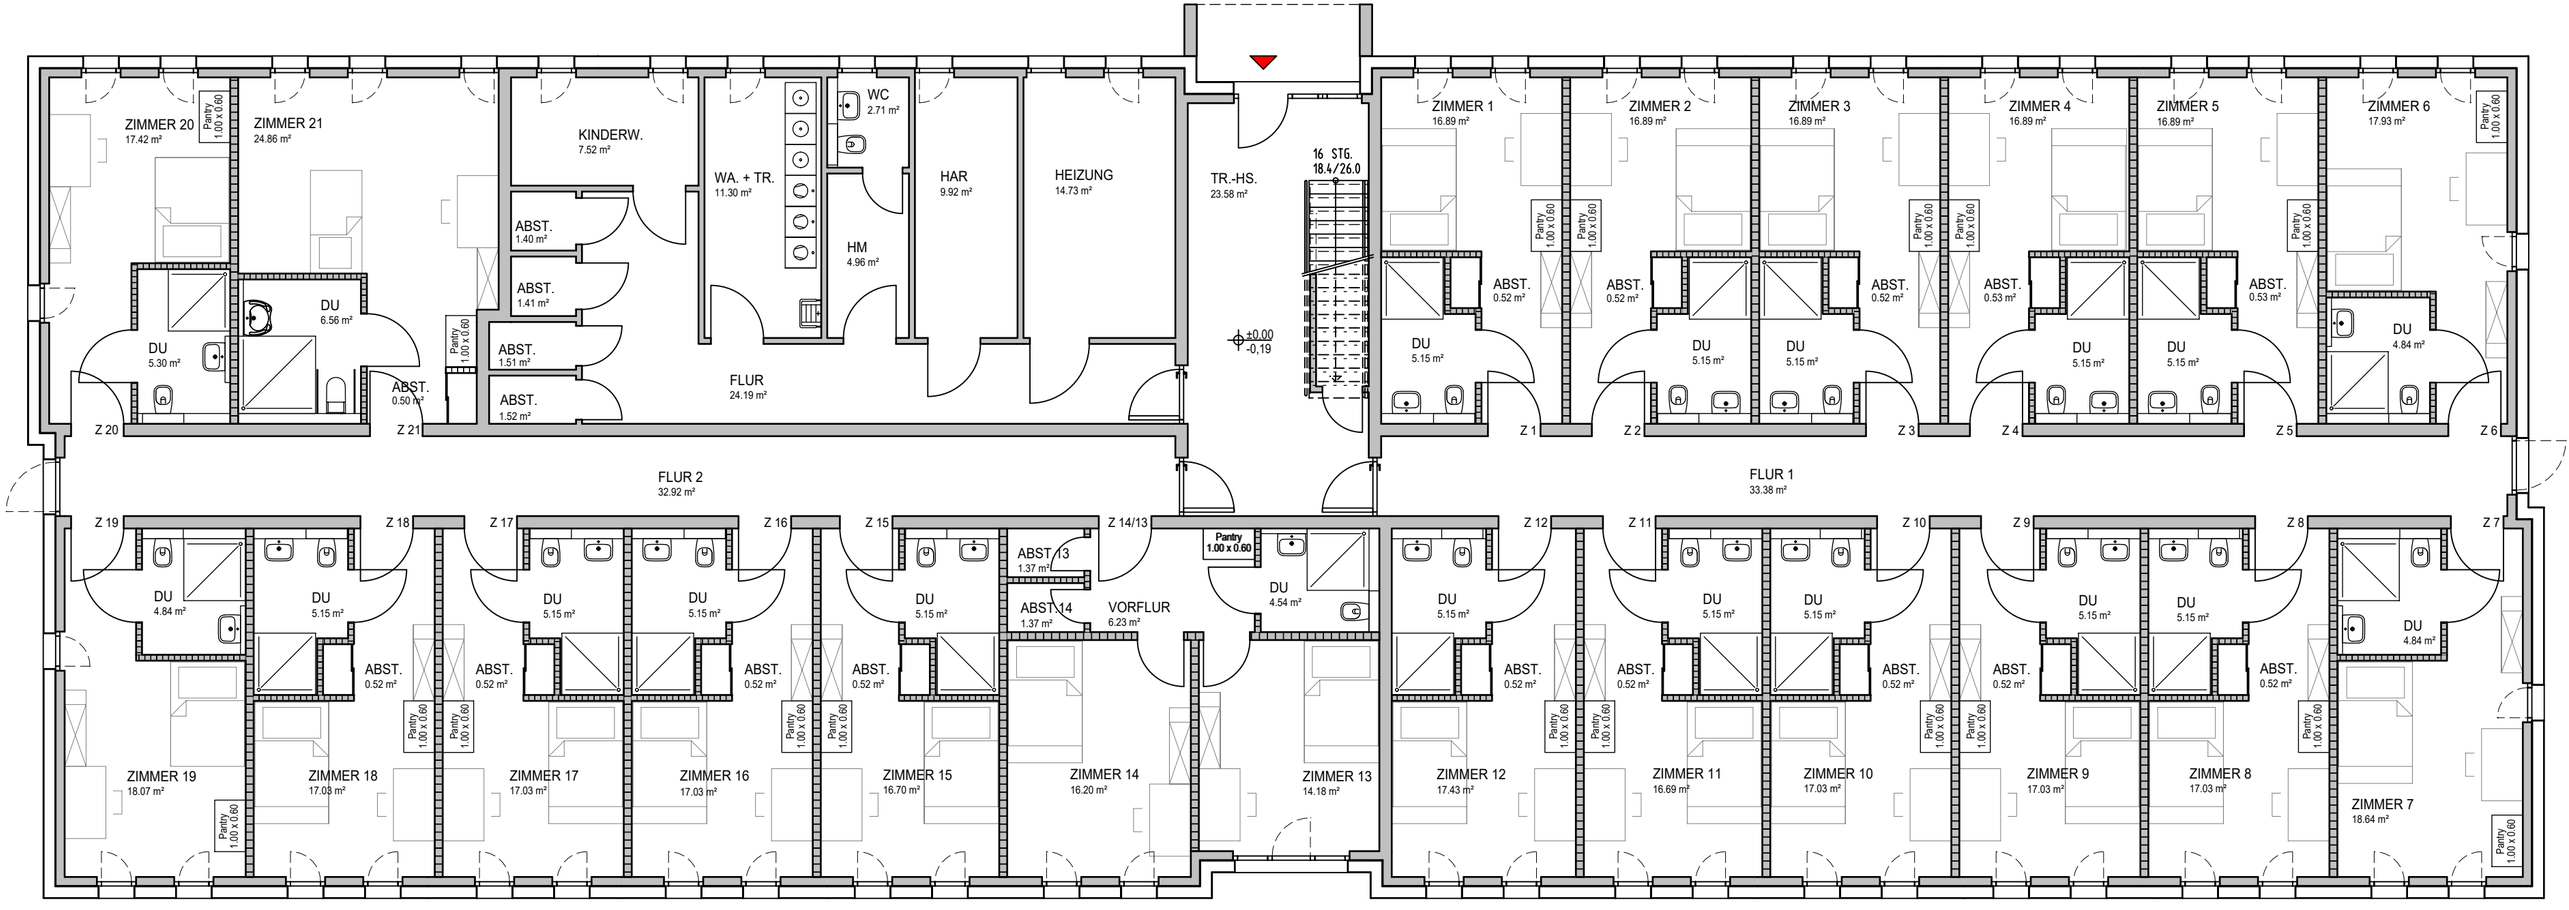
ZIMMER 20
17.42 m²
Pantry 1.00 x 0.60
ZIMMER 21
24.86 m²
KINDERW.
7.52 m²
WA. + TR.
11.30 m²
WC
2.71 m²
HM
4.96 m²
HAR
9.92 m²
HEIZUNG
14.73 m²
TR.-HS.
23.58 m²
16 STG.
18.4/26.0
±0.00
-0,19
ZIMMER 1
16.89 m²
ZIMMER 2
16.89 m²
ZIMMER 3
16.89 m²
ZIMMER 4
16.89 m²
ZIMMER 5
16.89 m²
ZIMMER 6
17.93 m²
ABST.
1.40 m²
ABST.
1.41 m²
ABST.
1.51 m²
ABST.
1.52 m²
ABST.
0.50 m²
DU
5.30 m²
DU
6.56 m²
FLUR
24.19 m²
ABST.
0.52 m²
ABST.
0.53 m²
DU
5.15 m²
DU
4.84 m²
Z 20
Z 21
Z 1
Z 2
Z 3
Z 4
Z 5
Z 6
FLUR 2
32.92 m²
FLUR 1
33.38 m²
Z 19
Z 18
Z 17
Z 16
Z 15
Z 14/13
Z 12
Z 11
Z 10
Z 9
Z 8
Z 7
ABST. 13
1.37 m²
ABST. 14
1.37 m²
VORFLUR
6.23 m²
DU
4.54 m²
ZIMMER 19
18.07 m²
ZIMMER 18
17.03 m²
ZIMMER 17
17.03 m²
ZIMMER 16
17.03 m²
ZIMMER 15
16.70 m²
ZIMMER 14
16.20 m²
ZIMMER 13
14.18 m²
ZIMMER 12
17.43 m²
ZIMMER 11
16.69 m²
ZIMMER 10
17.03 m²
ZIMMER 9
17.03 m²
ZIMMER 8
17.03 m²
ZIMMER 7
18.64 m²

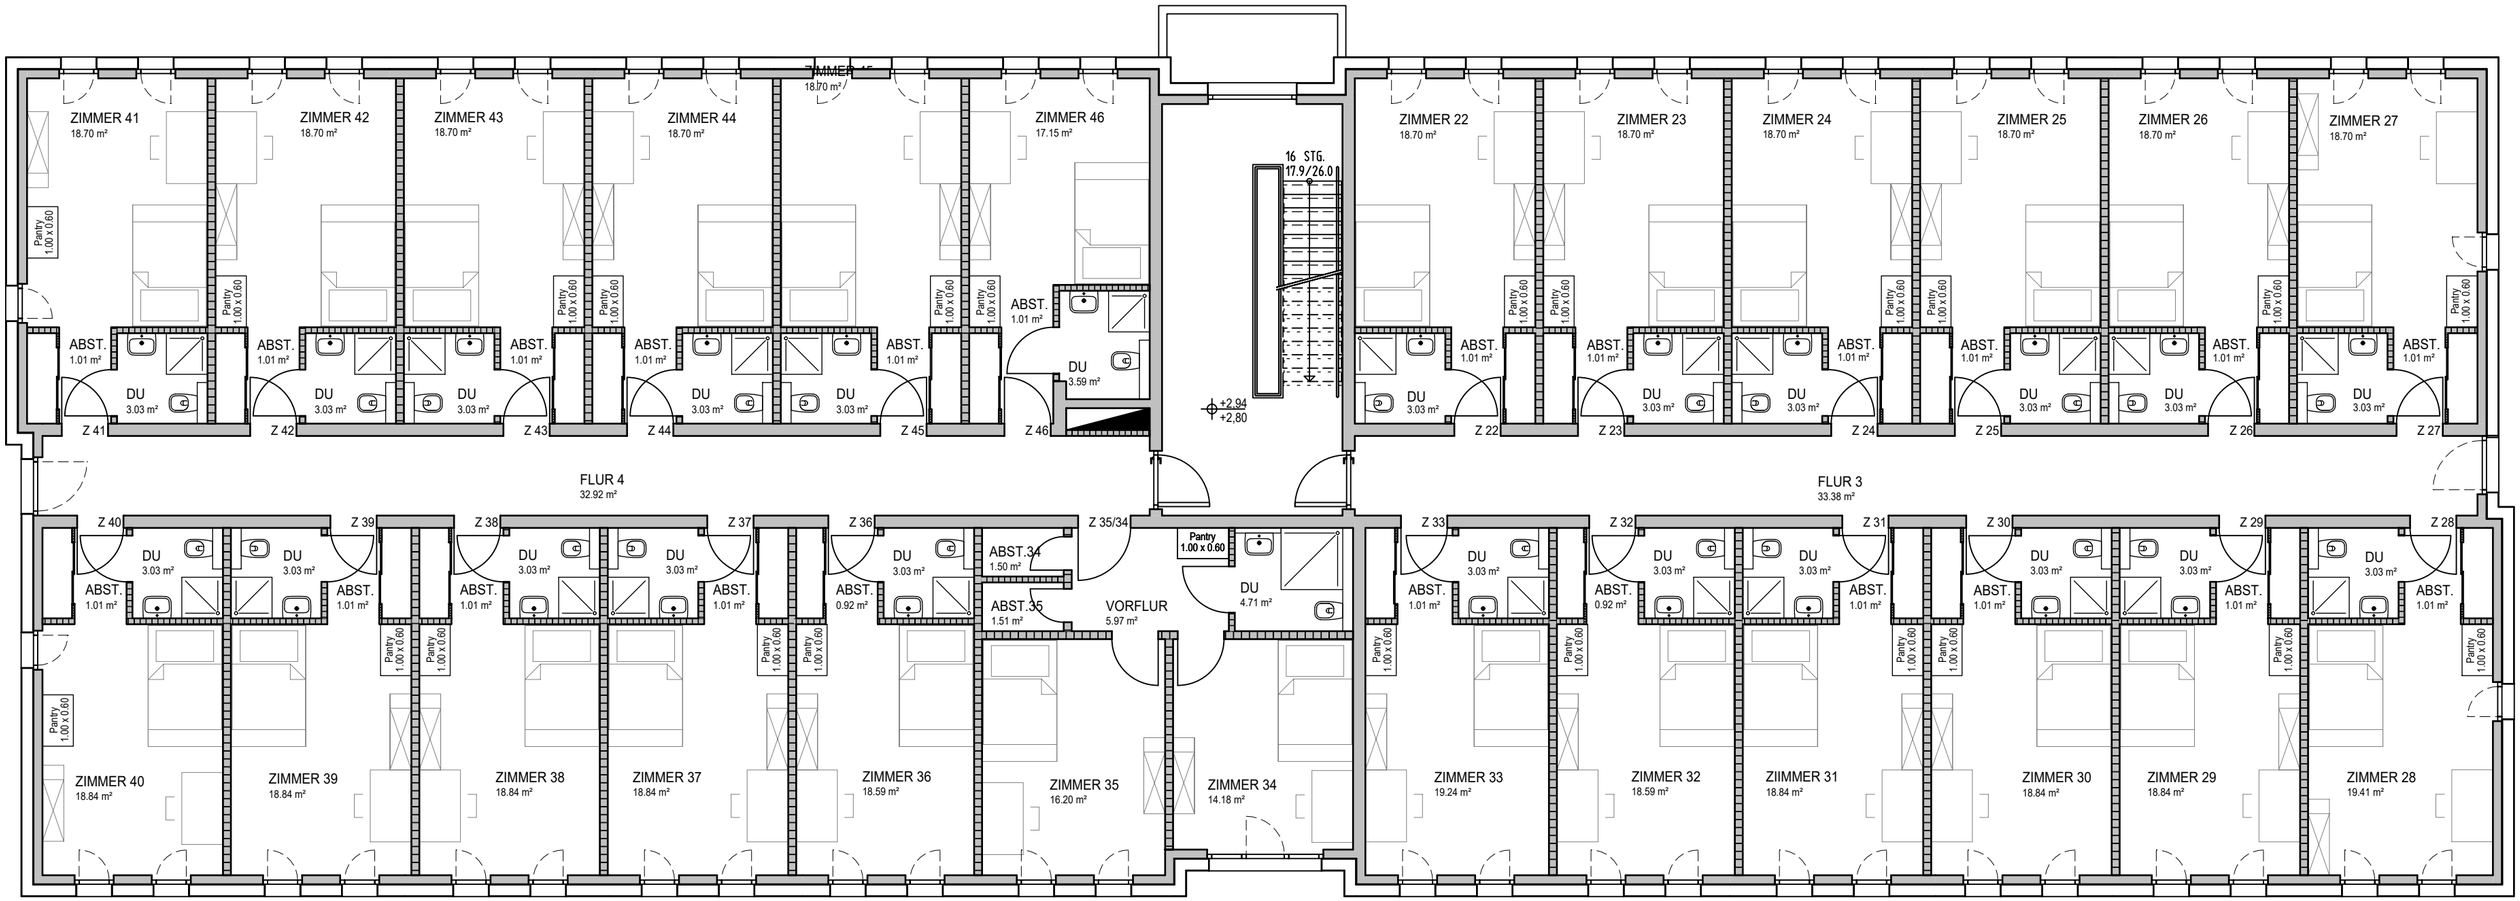
ZIMMER 41
18.70 m²
ZIMMER 42
18.70 m²
ZIMMER 43
18.70 m²
ZIMMER 44
18.70 m²
ZIMMER 46
17.15 m²
ZIMMER 22
18.70 m²
ZIMMER 23
18.70 m²
ZIMMER 24
18.70 m²
ZIMMER 25
18.70 m²
ZIMMER 26
18.70 m²
ZIMMER 27
18.70 m²
Pantry
1.00 x 0.60
ABST.
1.01 m²
DU
3.03 m²
Z 41
Z 42
Z 43
Z 44
Z 45
Z 46
Z 22
Z 23
Z 24
Z 25
Z 26
Z 27
16 STG.
17.9/26.0
+2,94
+2,80
FLUR 4
32.92 m²
FLUR 3
33.38 m²
Z 40
Z 39
Z 38
Z 37
Z 36
Z 35/34
Z 33
Z 32
Z 31
Z 30
Z 29
Z 28
ABST.34
1.50 m²
ABST.35
1.51 m²
VORFLUR
5.97 m²
4.71 m²
ABST.
0.92 m²
Pantry
1.50 x 0.60
ZIMMER 40
18.84 m²
ZIMMER 39
18.84 m²
ZIMMER 38
18.84 m²
ZIMMER 37
18.84 m²
ZIMMER 36
18.59 m²
ZIMMER 35
16.20 m²
ZIMMER 34
14.18 m²
ZIMMER 33
19.24 m²
ZIMMER 32
18.59 m²
ZIIMMER 31
18.84 m²
ZIMMER 30
18.84 m²
ZIMMER 29
18.84 m²
ZIMMER 28
19.41 m²

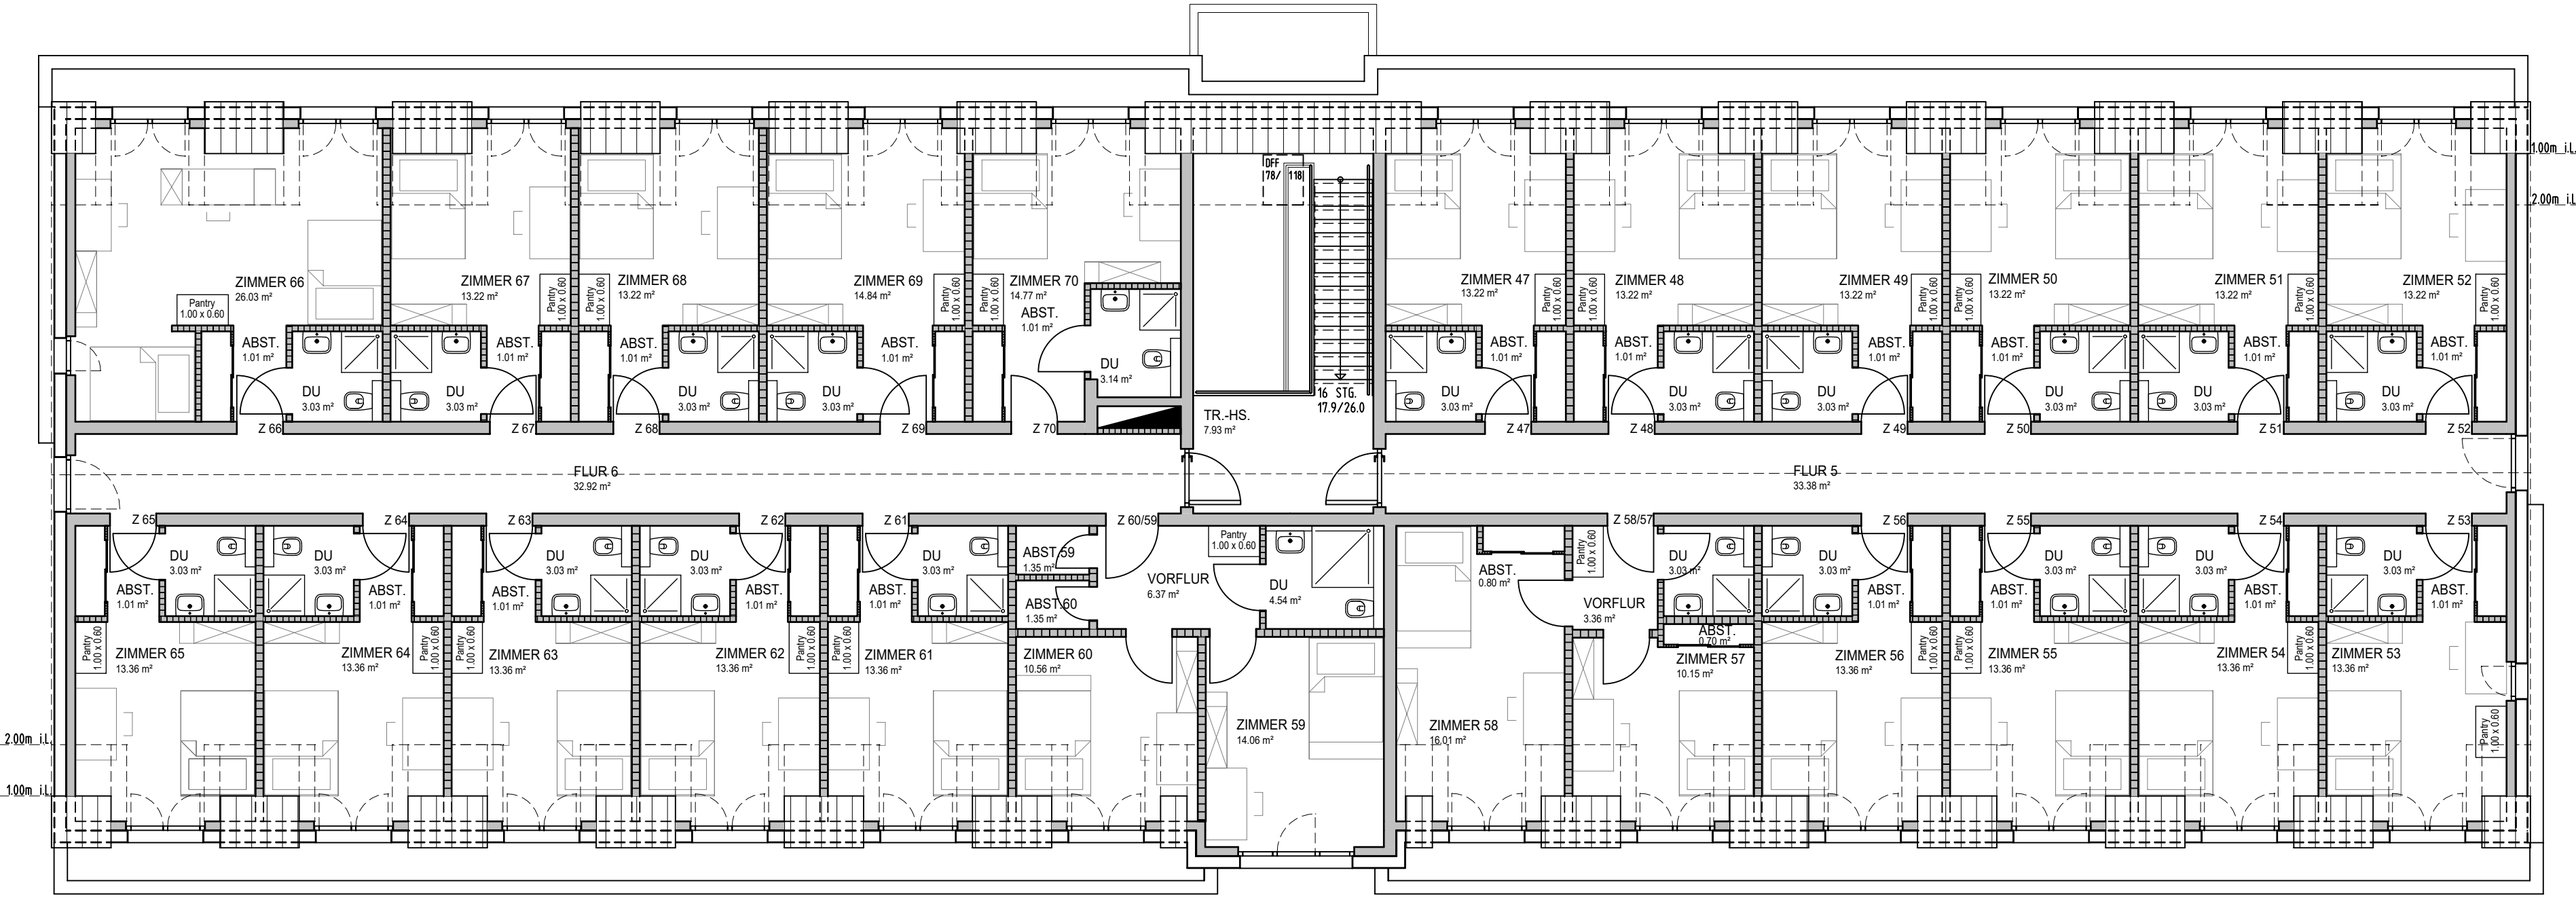
ZIMMER 66
26.03 m²
Pantry
1.00 x 0.60
ABST.
1.01 m²
DU
3.03 m²
Z 66
ZIMMER 67
13.22 m²
Z 67
ZIMMER 68
13.22 m²
Z 68
ZIMMER 69
14.84 m²
Z 69
ZIMMER 70
14.77 m²
Z 70
DU
3.14 m²
TR.-HS.
7.93 m²
16 STG.
17.9/26.0
ZIMMER 47
13.22 m²
Z 47
ZIMMER 48
13.22 m²
Z 48
ZIMMER 49
13.22 m²
Z 49
ZIMMER 50
13.22 m²
Z 50
ZIMMER 51
13.22 m²
Z 51
ZIMMER 52
13.22 m²
Z 52
1.00m i.L.
2.00m i.L.
FLUR 6
32.92 m²
FLUR 5
33.38 m²
Z 65
Z 64
Z 63
Z 62
Z 61
Z 60/59
Z 58/57
Z 56
Z 55
Z 54
Z 53
ZIMMER 65
13.36 m²
ZIMMER 64
13.36 m²
ZIMMER 63
13.36 m²
ZIMMER 62
13.36 m²
ZIMMER 61
13.36 m²
ZIMMER 60
10.56 m²
ABST.
1.35 m²
VORFLUR
6.37 m²
ZIMMER 59
14.06 m²
ZIMMER 58
16.01 m²
ABST.
0.80 m²
VORFLUR
3.36 m²
ABST.
0.20 m²
ZIMMER 57
10.15 m²
ZIMMER 56
13.36 m²
ZIMMER 55
13.36 m²
ZIMMER 54
13.36 m²
ZIMMER 53
13.36 m²

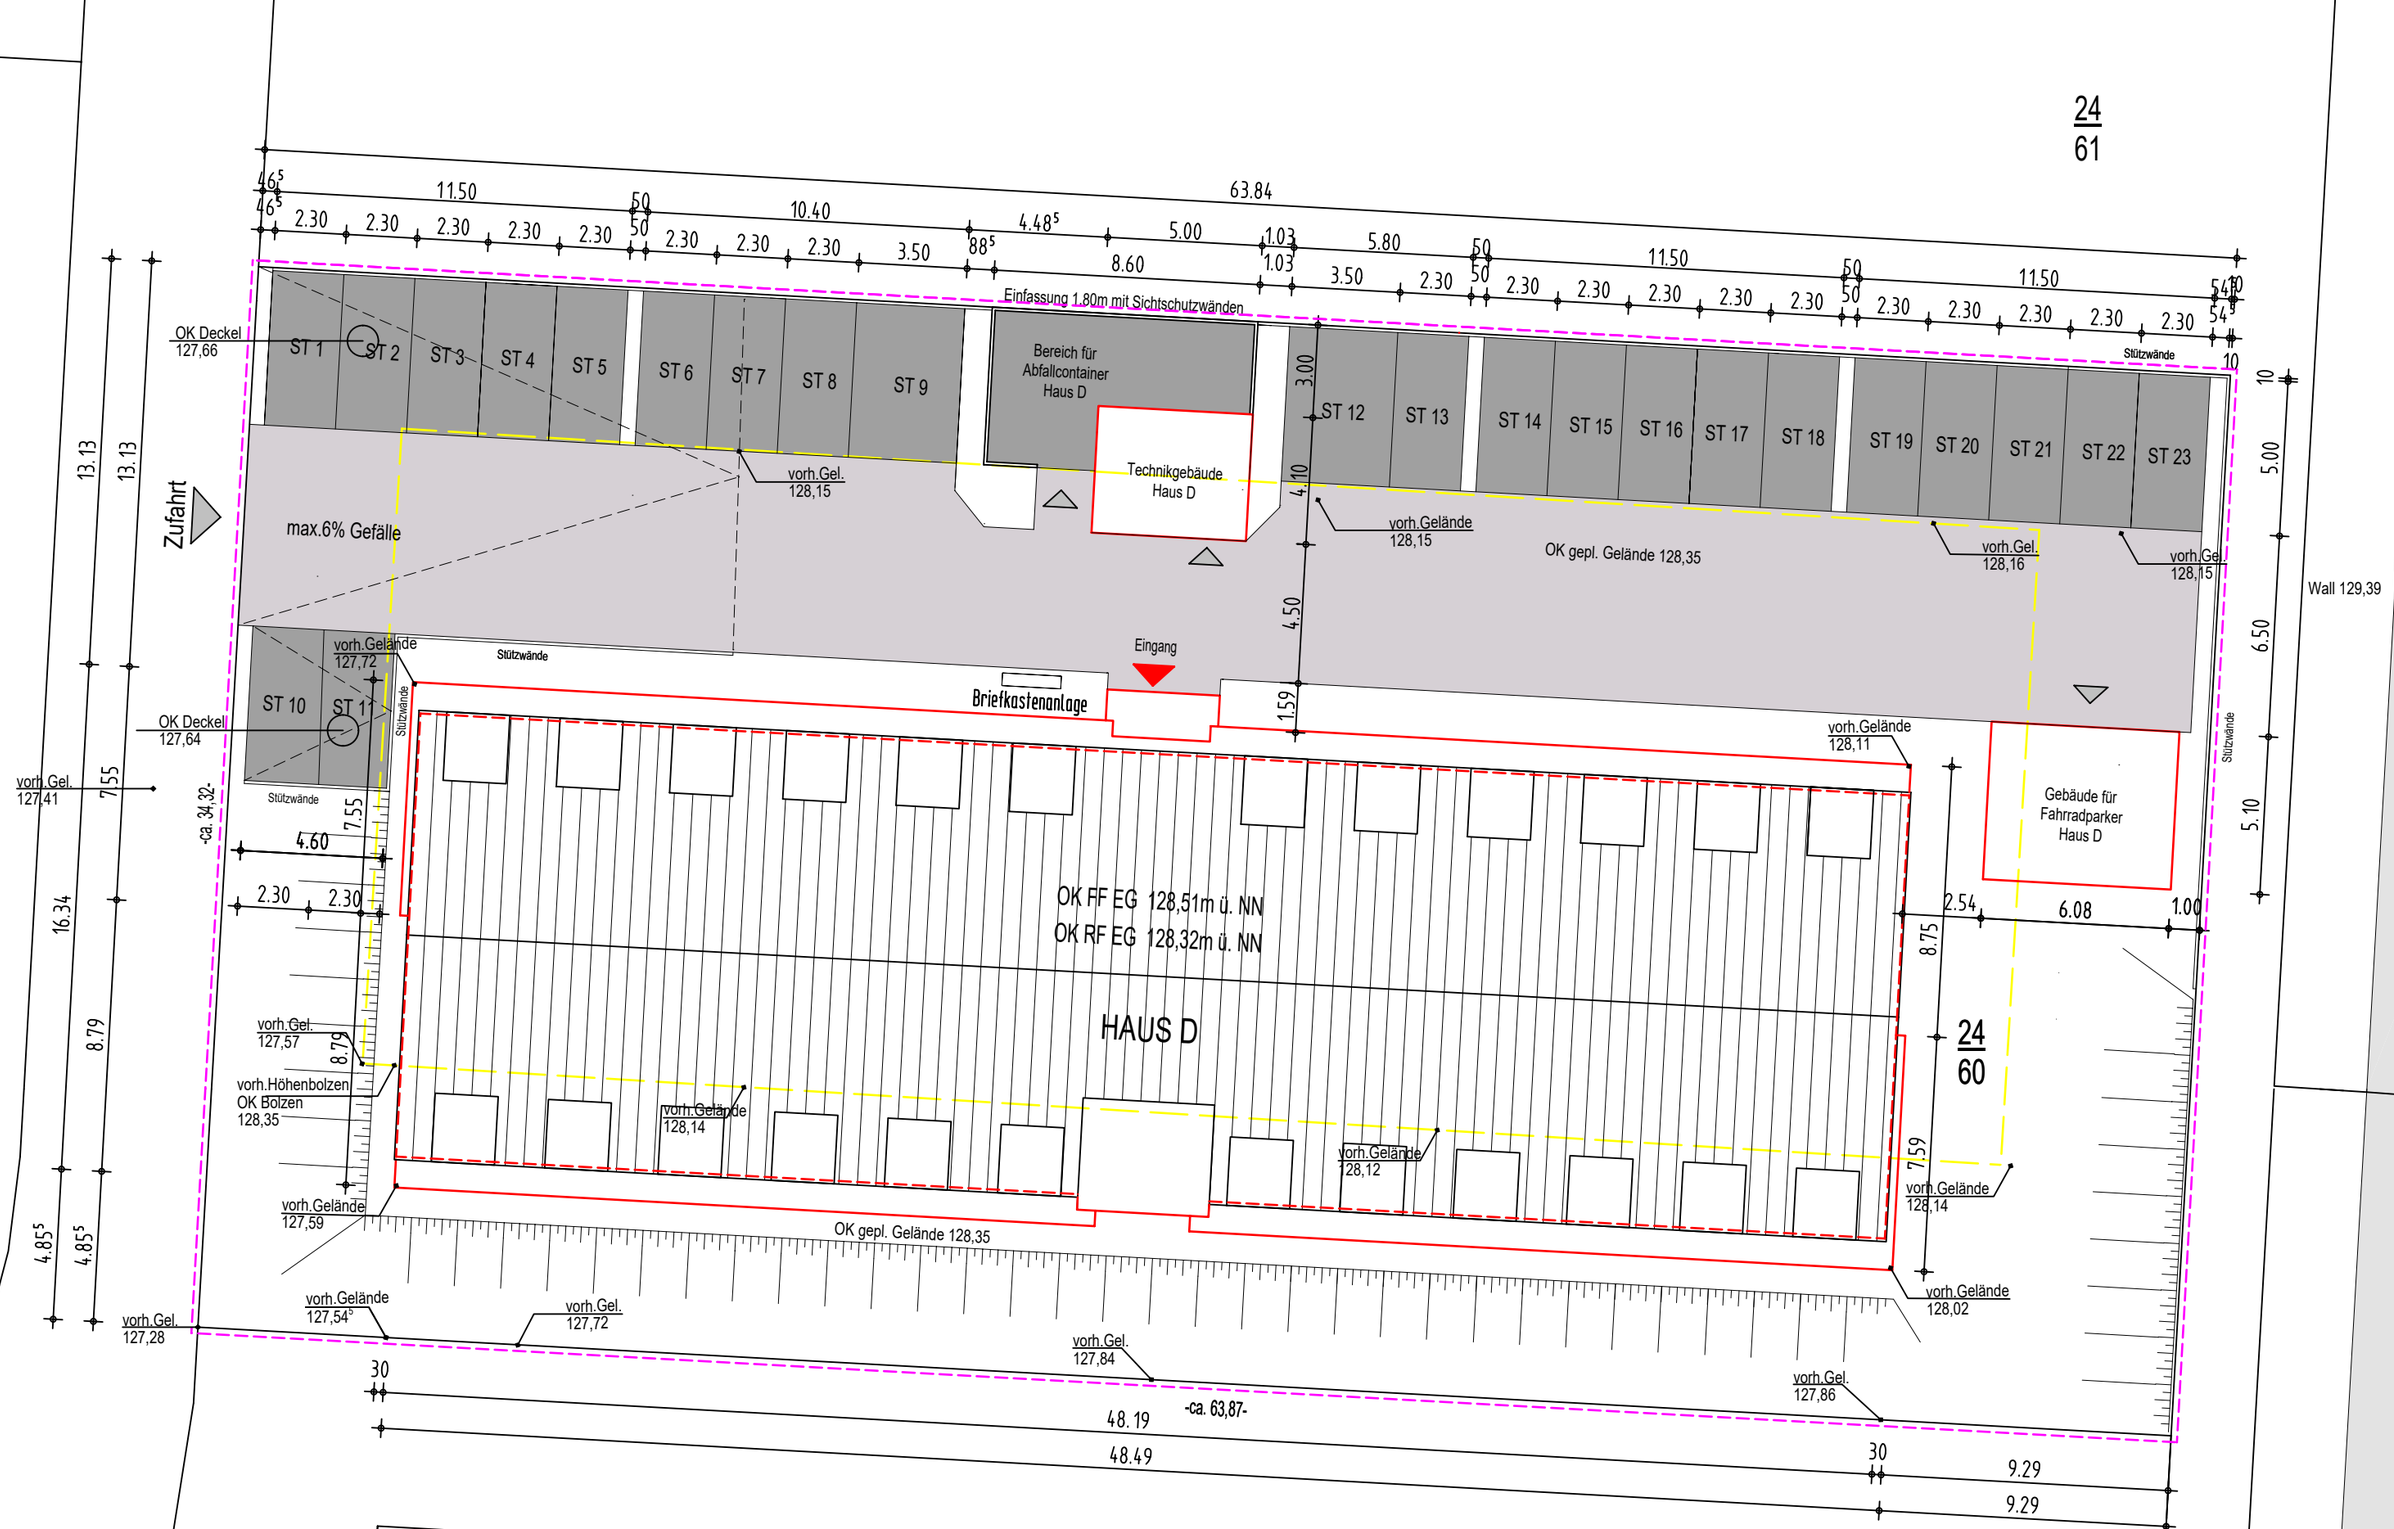
24
61
63.84
11.50
10.40
4.48⁵
5.00
5.80
8.60
3.50
Einfassung 1.80m mit Sichtschutzwänden
Stützwände
OK Deckel
127,66
ST 1
ST 2
ST 3
ST 4
ST 5
ST 6
ST 7
ST 8
ST 9
Bereich für
Abfallcontainer
Haus D
Technikgebäude
Haus D
ST 12
ST 13
ST 14
ST 15
ST 16
ST 17
ST 18
ST 19
ST 20
ST 21
ST 22
ST 23
vorh.Gel.
128,15
vorh.Gelände
128,15
OK gepl. Gelände 128,35
vorh.Gel.
128,16
vorh.Gel.
128,15
Wall 129,39
Zufahrt
max.6% Gefälle
vorh.Gelände
127,72
Stützwände
Eingang
Briefkastenanlage
ST 10
ST 11
OK Deckel
127,64
vorh.Gel.
127,41
vorh.Gelände
128,11
Gebäude für
Fahrradparker
Haus D
OK FF EG 128,51m ü. NN
OK RF EG 128,32m ü. NN
HAUS D
24
60
vorh.Gel.
127,57
vorh.Höhenbolzen
OK Bolzen
128,35
vorh.Gelände
128,14
vorh.Gelände
128,12
vorh.Gelände
128,14
vorh.Gelände
127,59
OK gepl. Gelände 128,35
vorh.Gelände
128,02
vorh.Gelände
127,54⁵
vorh.Gel.
127,72
vorh.Gel.
127,28
vorh.Gel.
127,84
vorh.Gel.
127,86
-ca. 34,32-
-ca. 63,87-
48.19
48.49
9.29
9.29